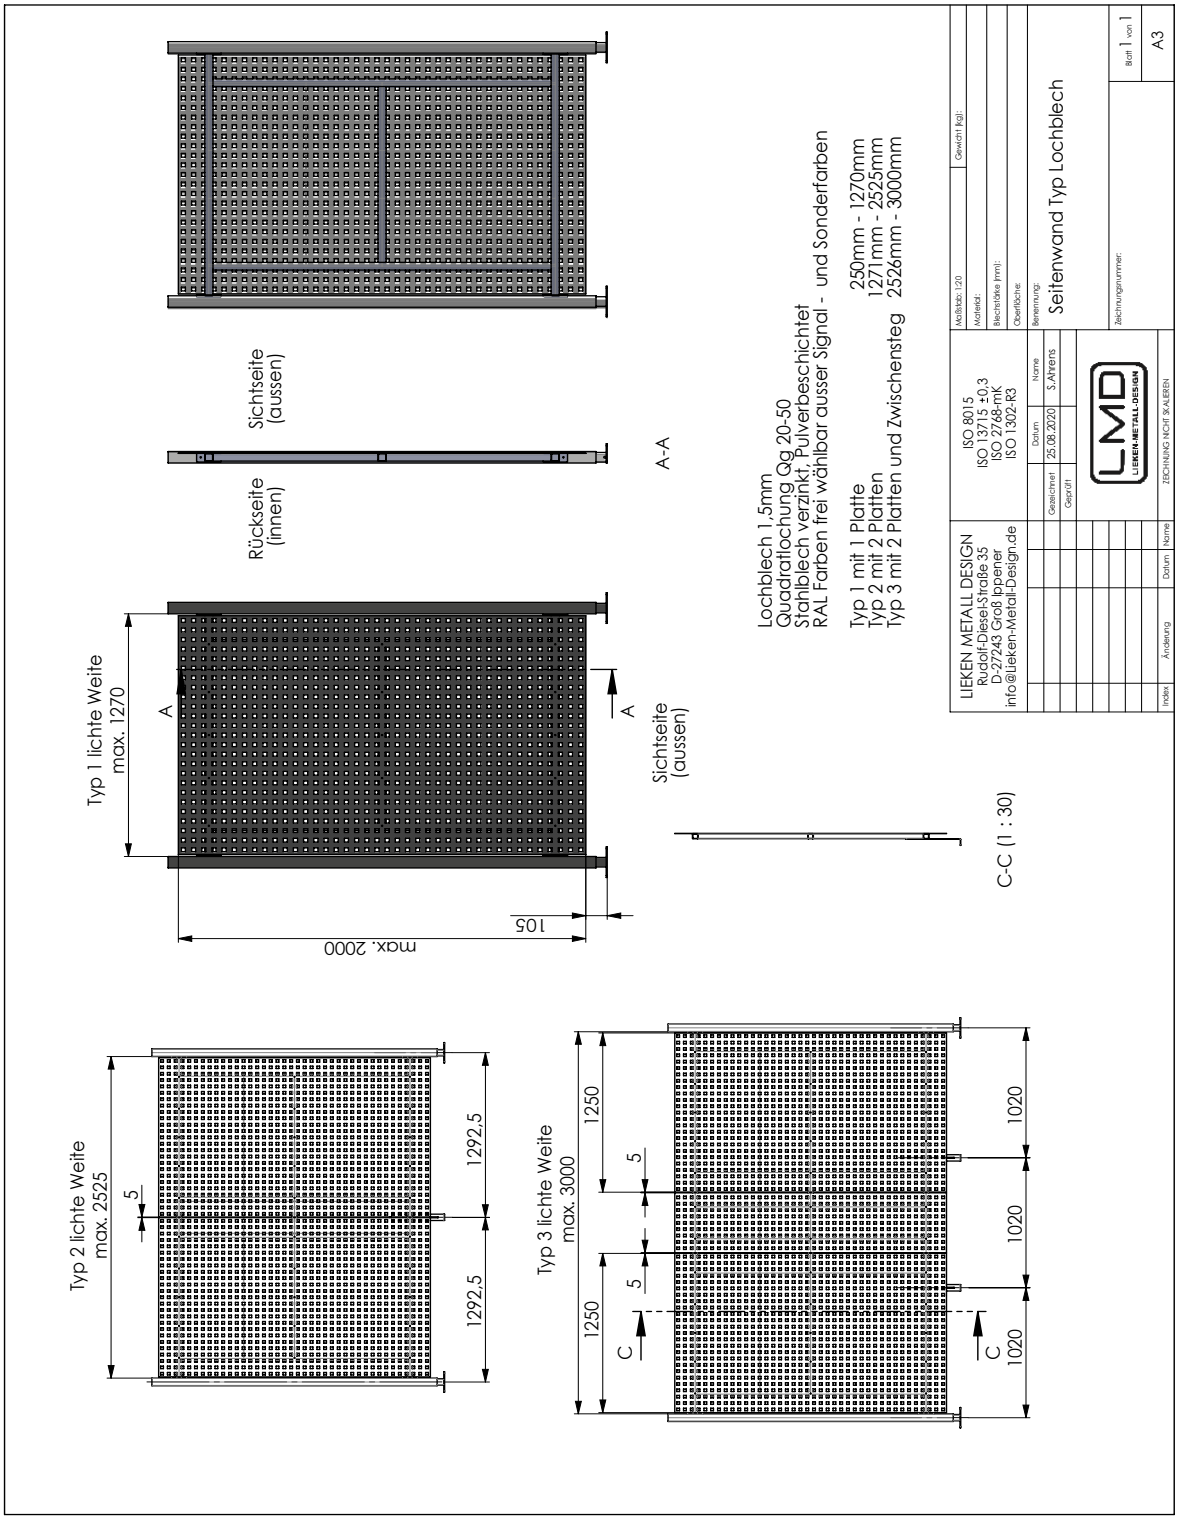# Schemadarstellung: Seitenwand Lochblech